


Espace Jean Monnet

Salle Bruxelles (1450 m²)

Parc Icade

47 rue des Solets, 94150, Rungis

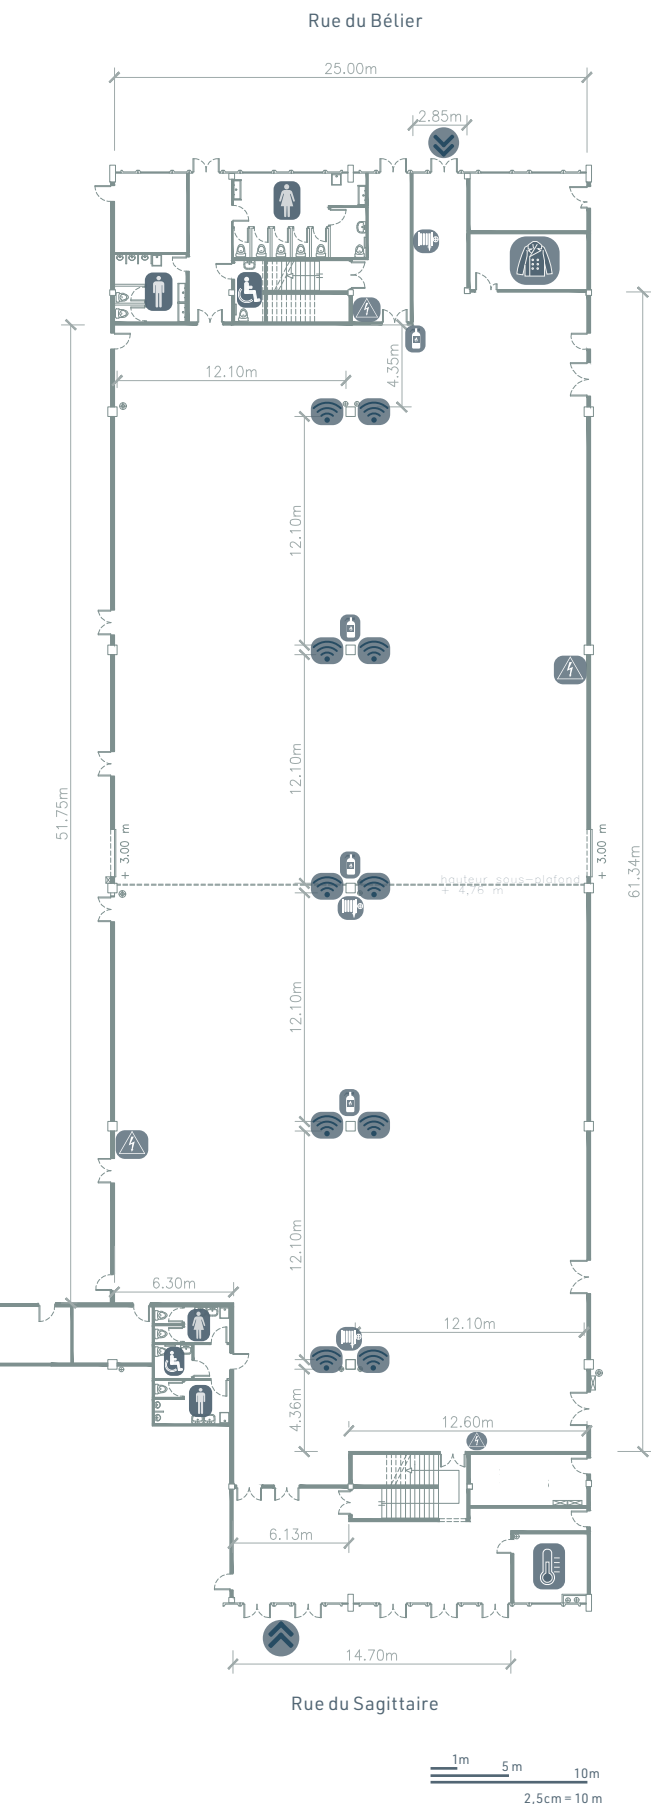

Légende:

- | | | | |
|--|---------------------------|--|--------------------|
| | Accès piéton | | Wi-fi |
| | Sanitaires hommes/ femmes | | Tableau électrique |
| | Sanitaire femme | | Chauffage |
| | Sanitaire homme | | RIA |
| | Sanitaire PMR | | Extincteur |
| | Vestiaire | | |

Hauteurs:

- maximale: 8,00 m
- sous-plafond: 4,76 m
- grande porte de connexion (Paris-Berlin): 3,00 m