


Espace Jean Monnet

Salle Paris (2730 m²)

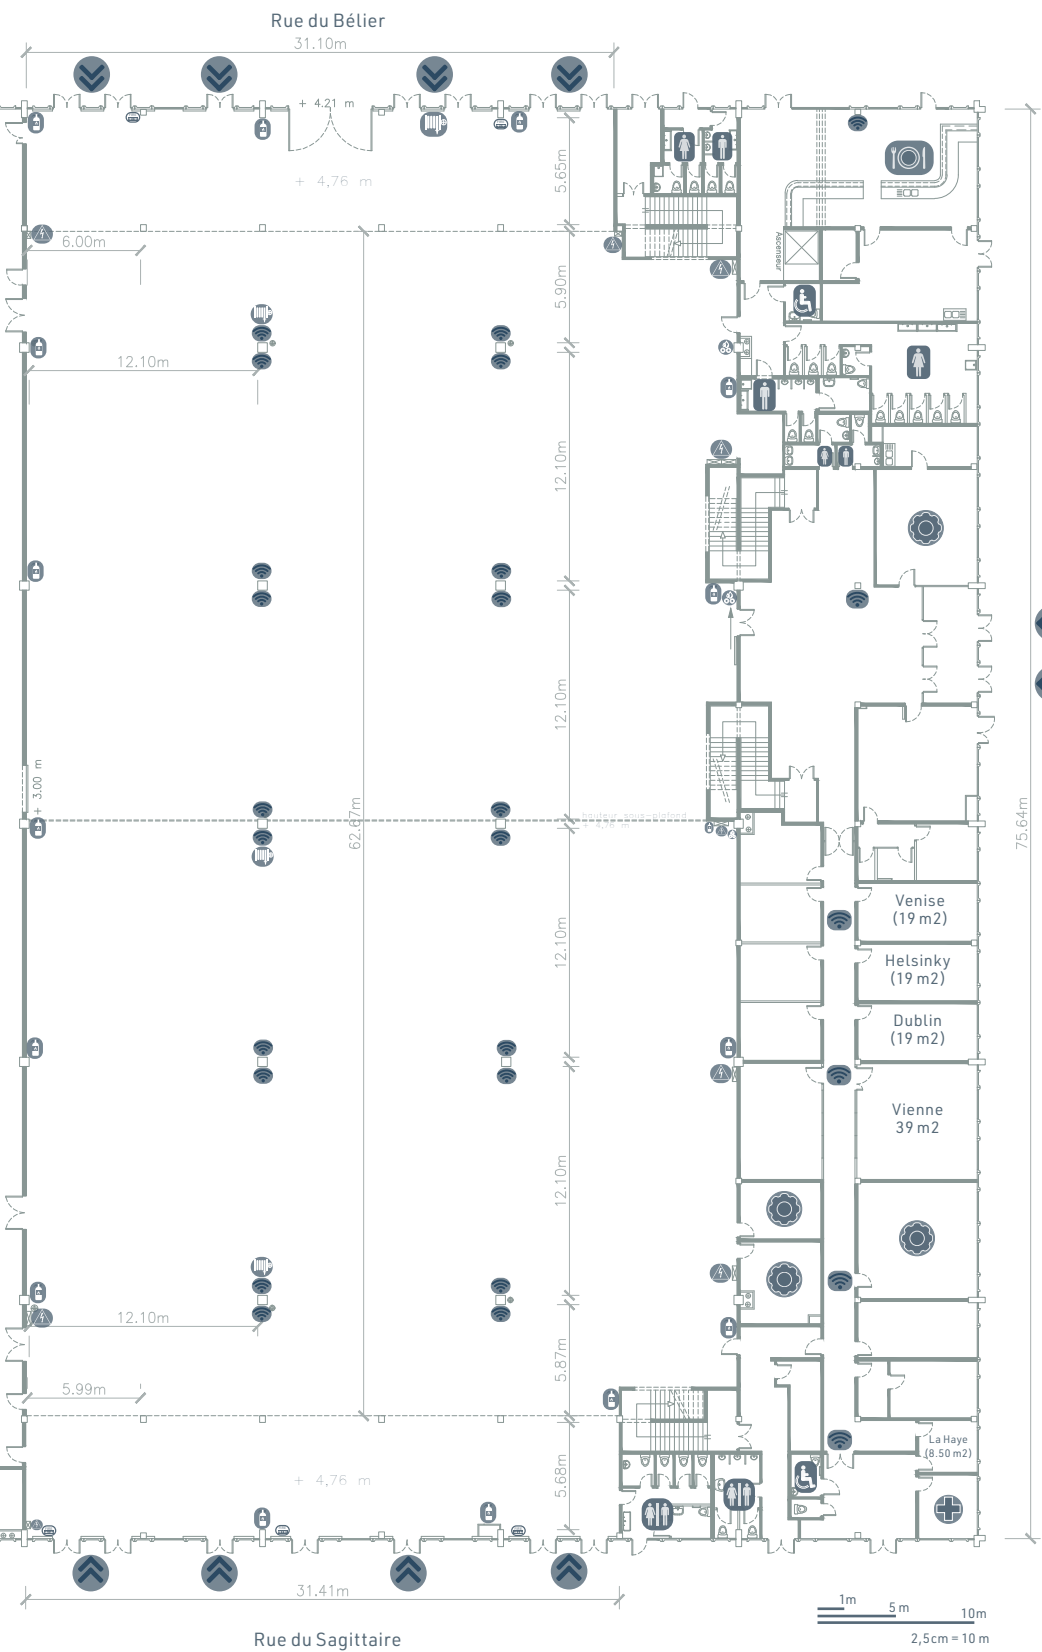

Parc Icade
47 rue des Solets, 94150, Rungis



Légende:

- | | | | | | | | | | |
|--|---------------------------|--|-----------------|--|-----------------|--|--------------------|--|--------------------|
| | Accès piéton | | Sanitaire homme | | Infirmier | | Tableau électrique | | Alarme d'incendie |
| | Sanitaires hommes/ femmes | | Sanitaire PMR | | Local technique | | RIA | | Bouche d'eau Heria |
| | Sanitaire femme | | Cafeteria | | Wi-fi | | Extincteur | | |

Hauteurs:

- maximale: 8,00 m
- sous-plafond: 4,76 m
- grande porte (rue du Bétier): 4,21 m
- grande porte de connexion à la salle Bruxelles: 3,00 m

