


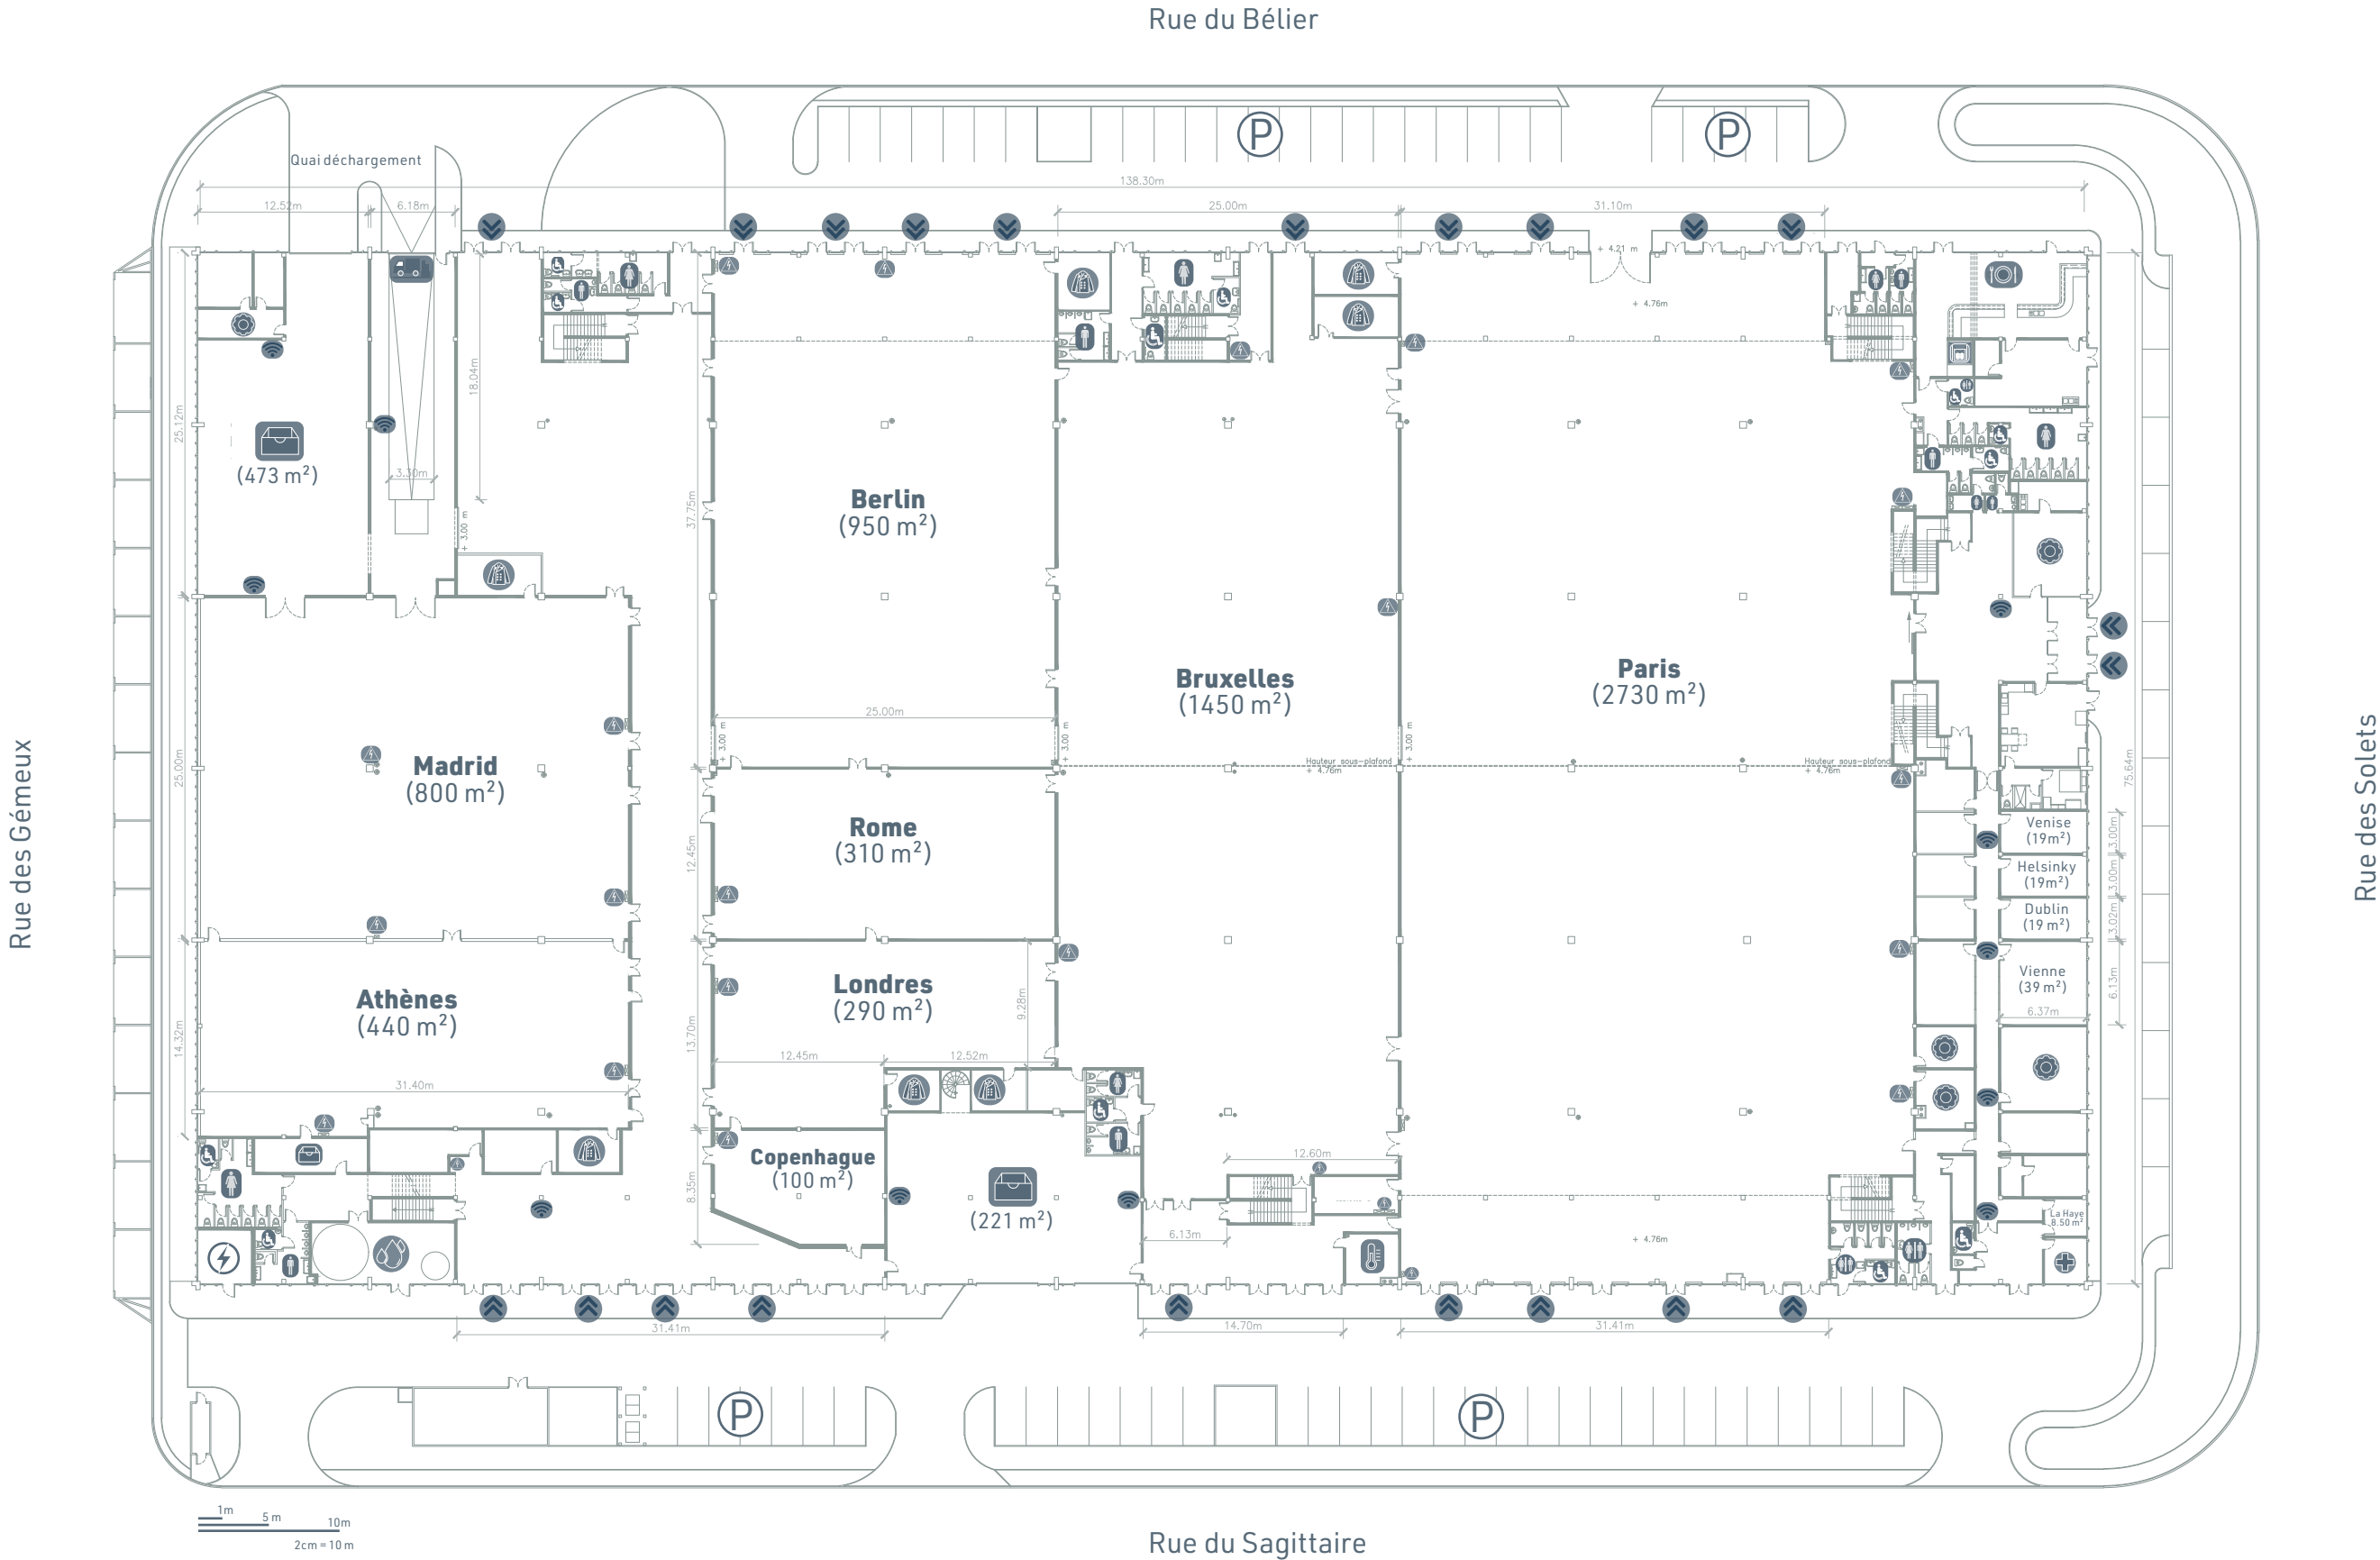

Légende:

- |                           |                 |              |                 |           |         |                    |           |                 |
|---------------------------|-----------------|--------------|-----------------|-----------|---------|--------------------|-----------|-----------------|
| Sanitaires hommes/ femmes | Sanitaire homme | Accès piéton | Dépôt/ stockage | Vestiaire | Wi-fi   | Tableau électrique | Chauffage | Local sprinkler |
| Sanitaire femme           | Sanitaire PMR   | Cafeteria    | Dechargement    | Infirmier | Parking | Local technique    | TGBT      | Monte charge    |

Hauteur des salles:

- maximale: 8,00 m (Paris, Bruxelles, Berlin, Londres, Rome, Londres, Madrid, Athènes)
- minimale: 4,70 m (Copenhague)
- sous-plafond: 4,76 m
- grande porte (Salle Paris - Bruxelles - Berlin - Stockage): 3,00 m
- grande porte salle Paris (Rue Bélier): 4,21 m