


Espace Jean Monnet

Salle Paris (2730 m²)

Parc Icade
47 rue des Solets, 94150, Rungis

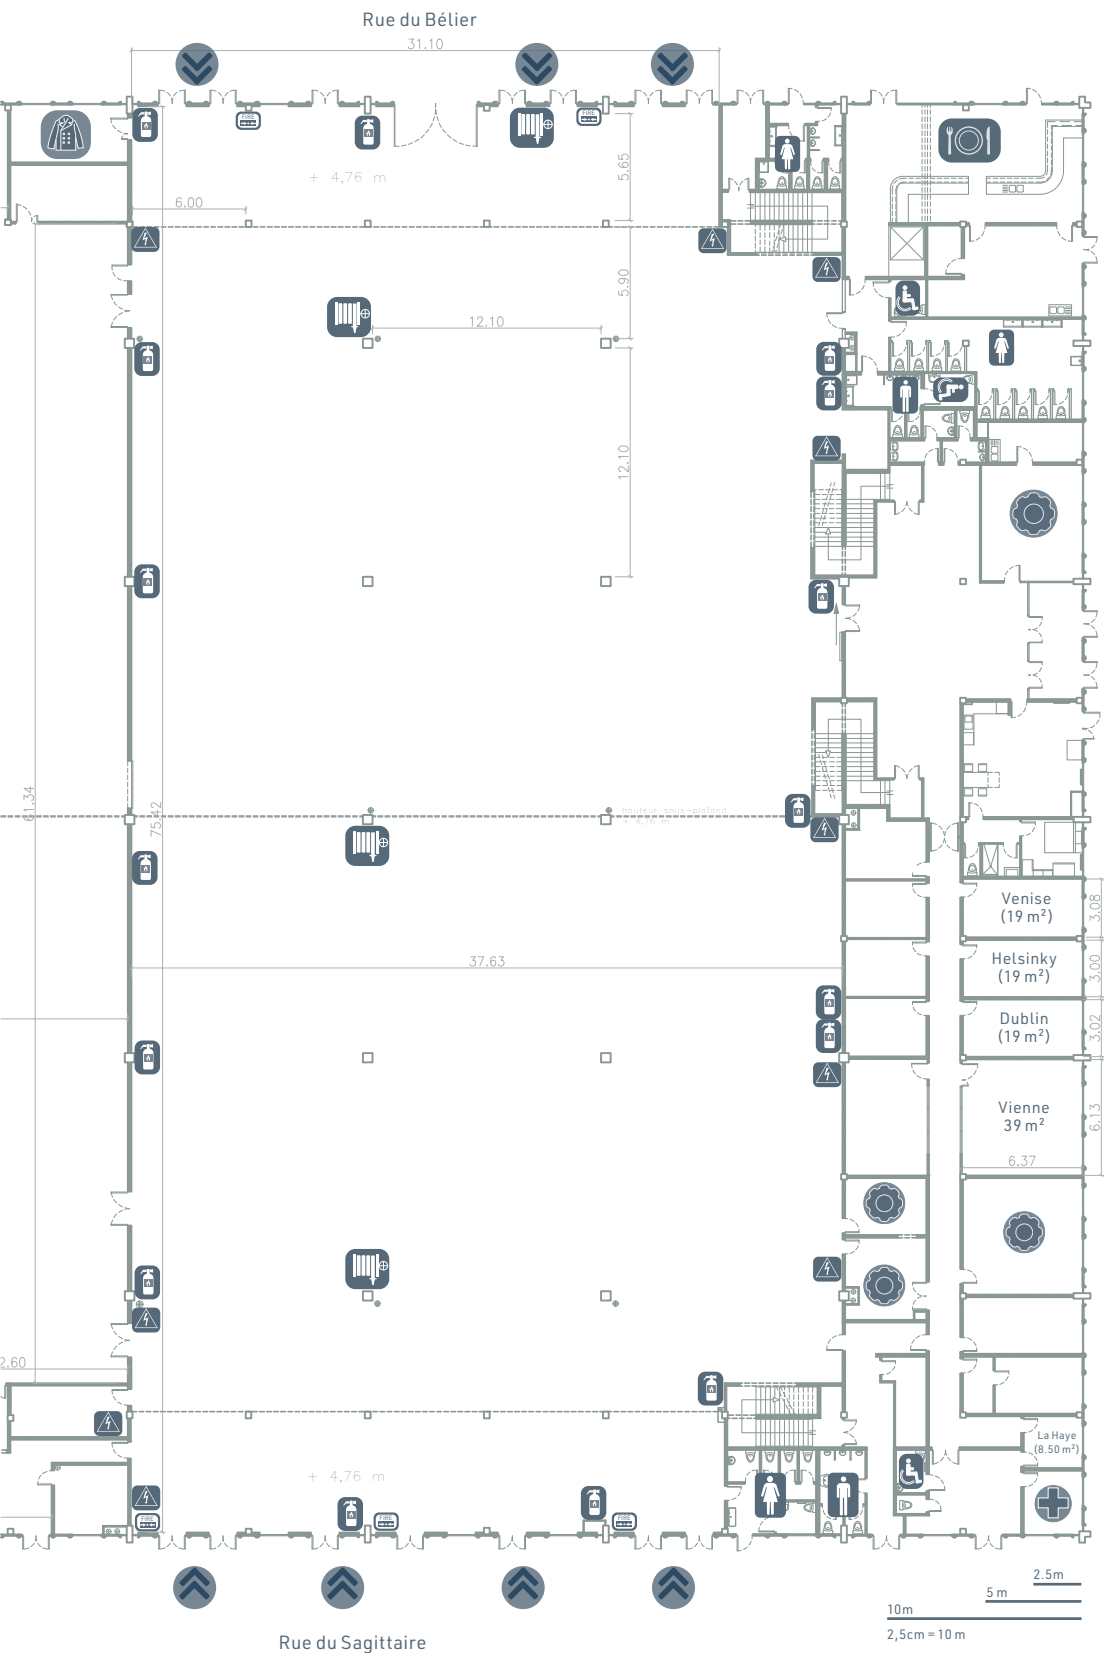

Rue du Béliér
Rues Solets

Légende:

- | | | | |
|--|-----------------|--|--------------------|
| | Accès piéton | | Infirmier |
| | Sanitaire femme | | Local technique |
| | Sanitaire homme | | Tableau électrique |
| | Sanitaire PMR | | RIA |
| | Cafeteria | | Extincteur |
| | Vestiaire | | Alarme d'incendie |

Hauteurs:

- maximale: 8,00 m
- sous-plafond: 4,76 m
- grande porte (rue du Béliér): 4,21 m
- grande porte de connexion à la salle Bruxelles: 3,00 m